


# Вариант 1

Мастер-план  
торгового центра  
(г. Рязань, ул. Ленина, д.9)

Вариант 1




2 уровень

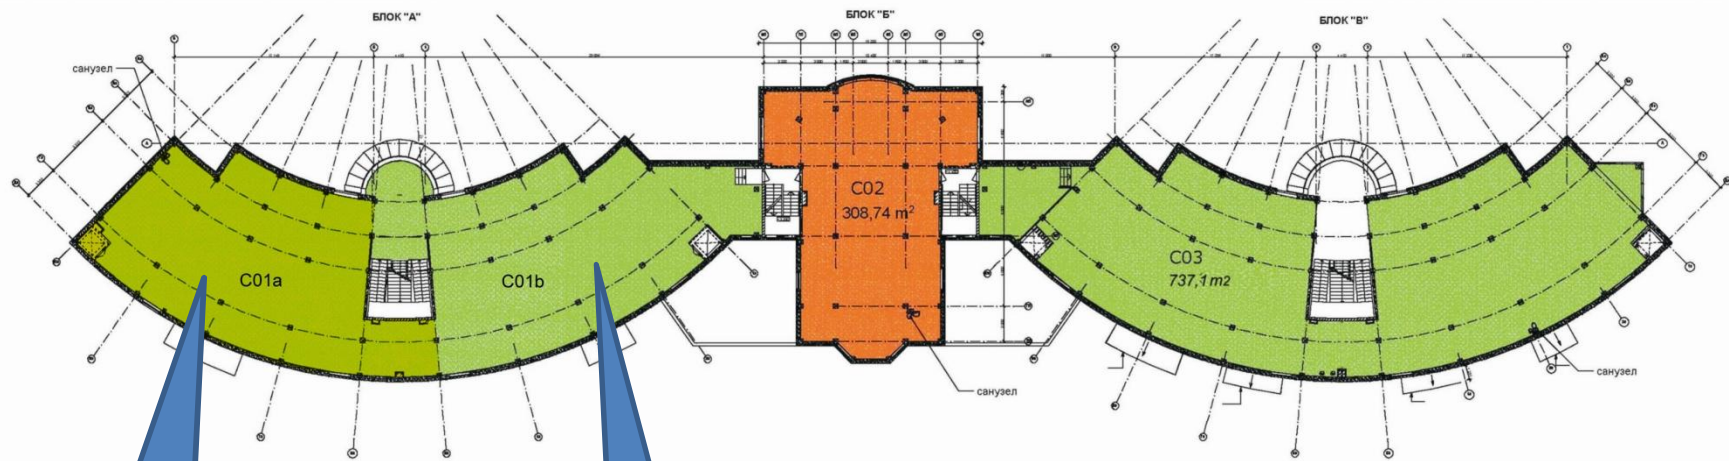

Предлагаемое  
помещение C01a  
350 м<sup>2</sup>

Книжный  
магазин


# Подробный план помещения С01а

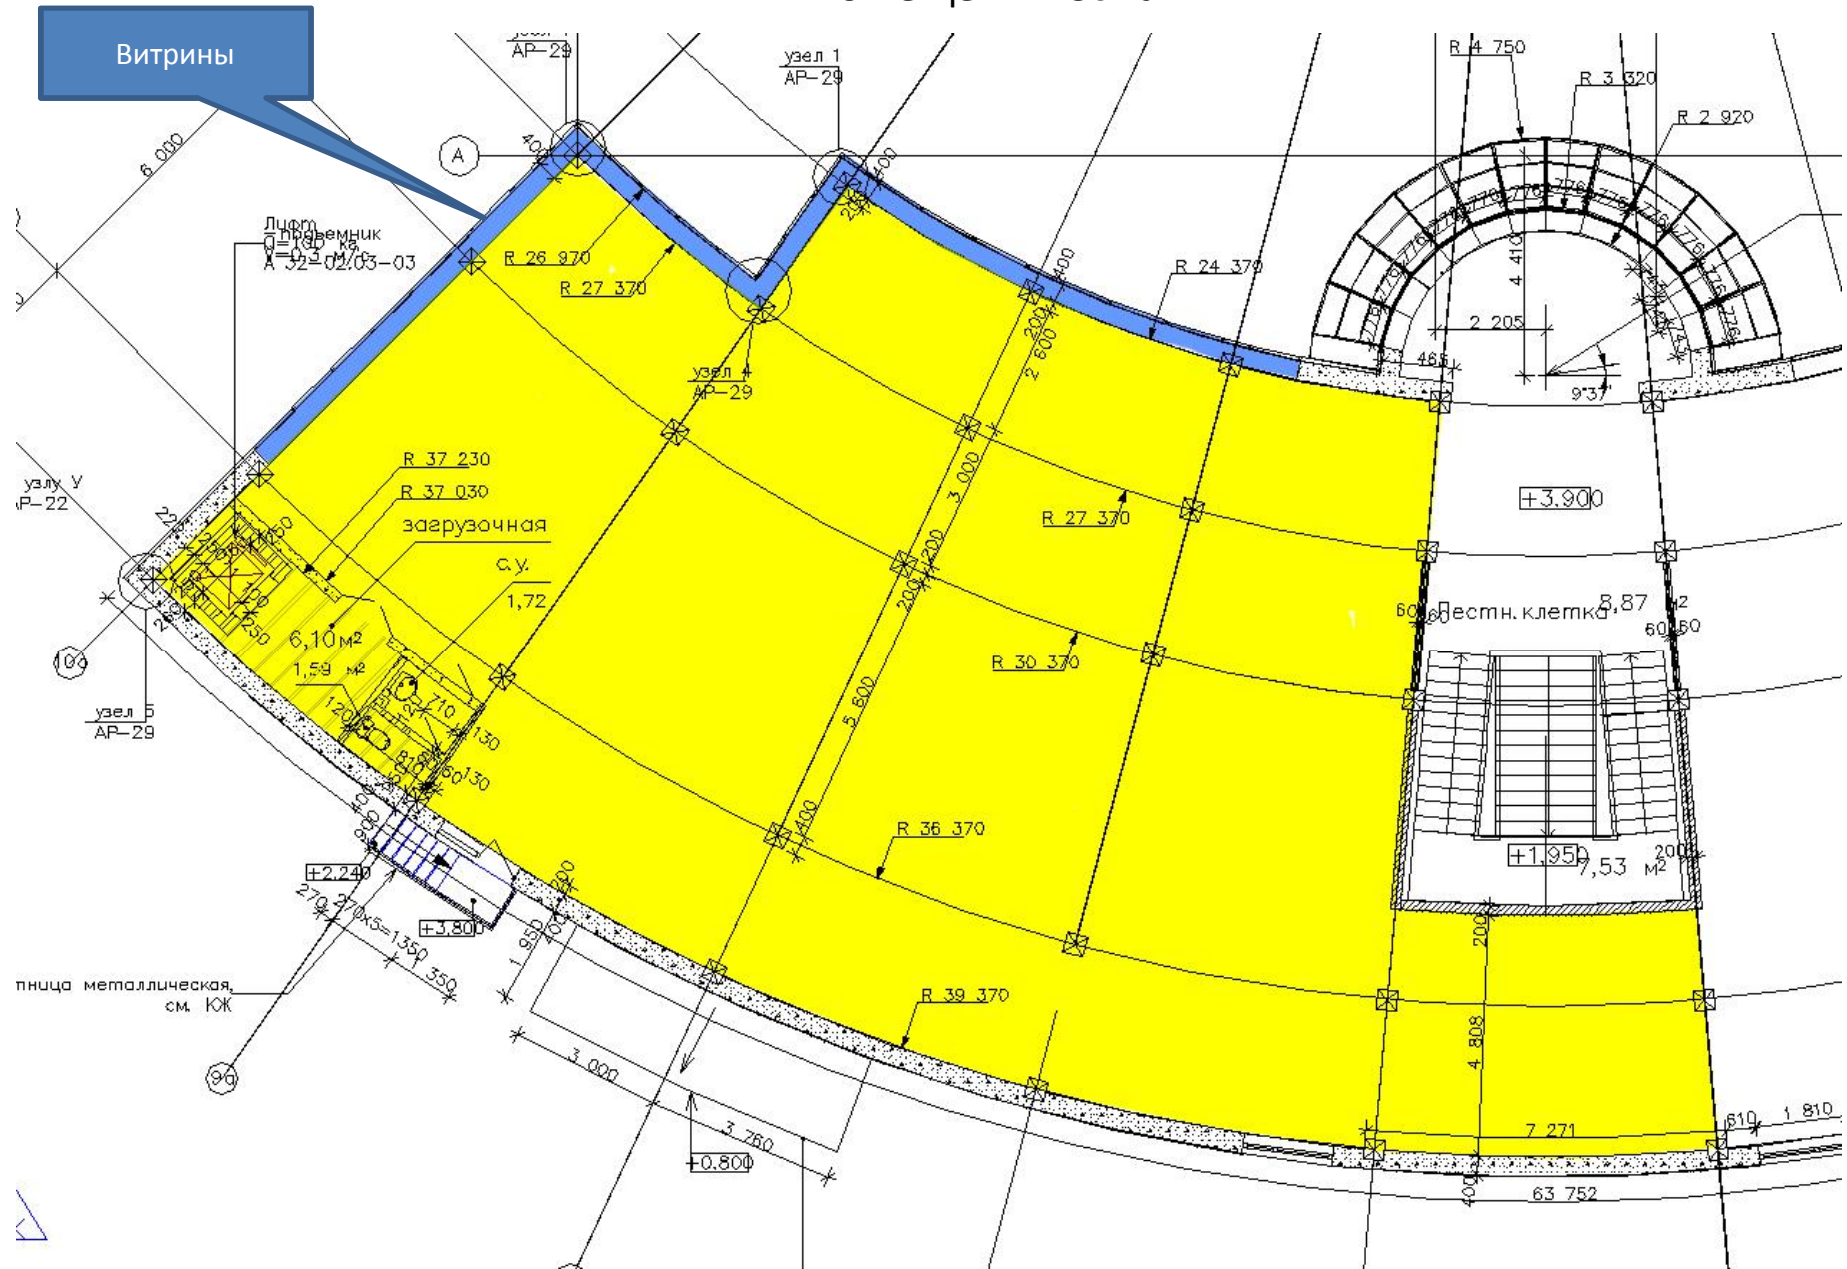



## Фасад со стороны помещения С01а



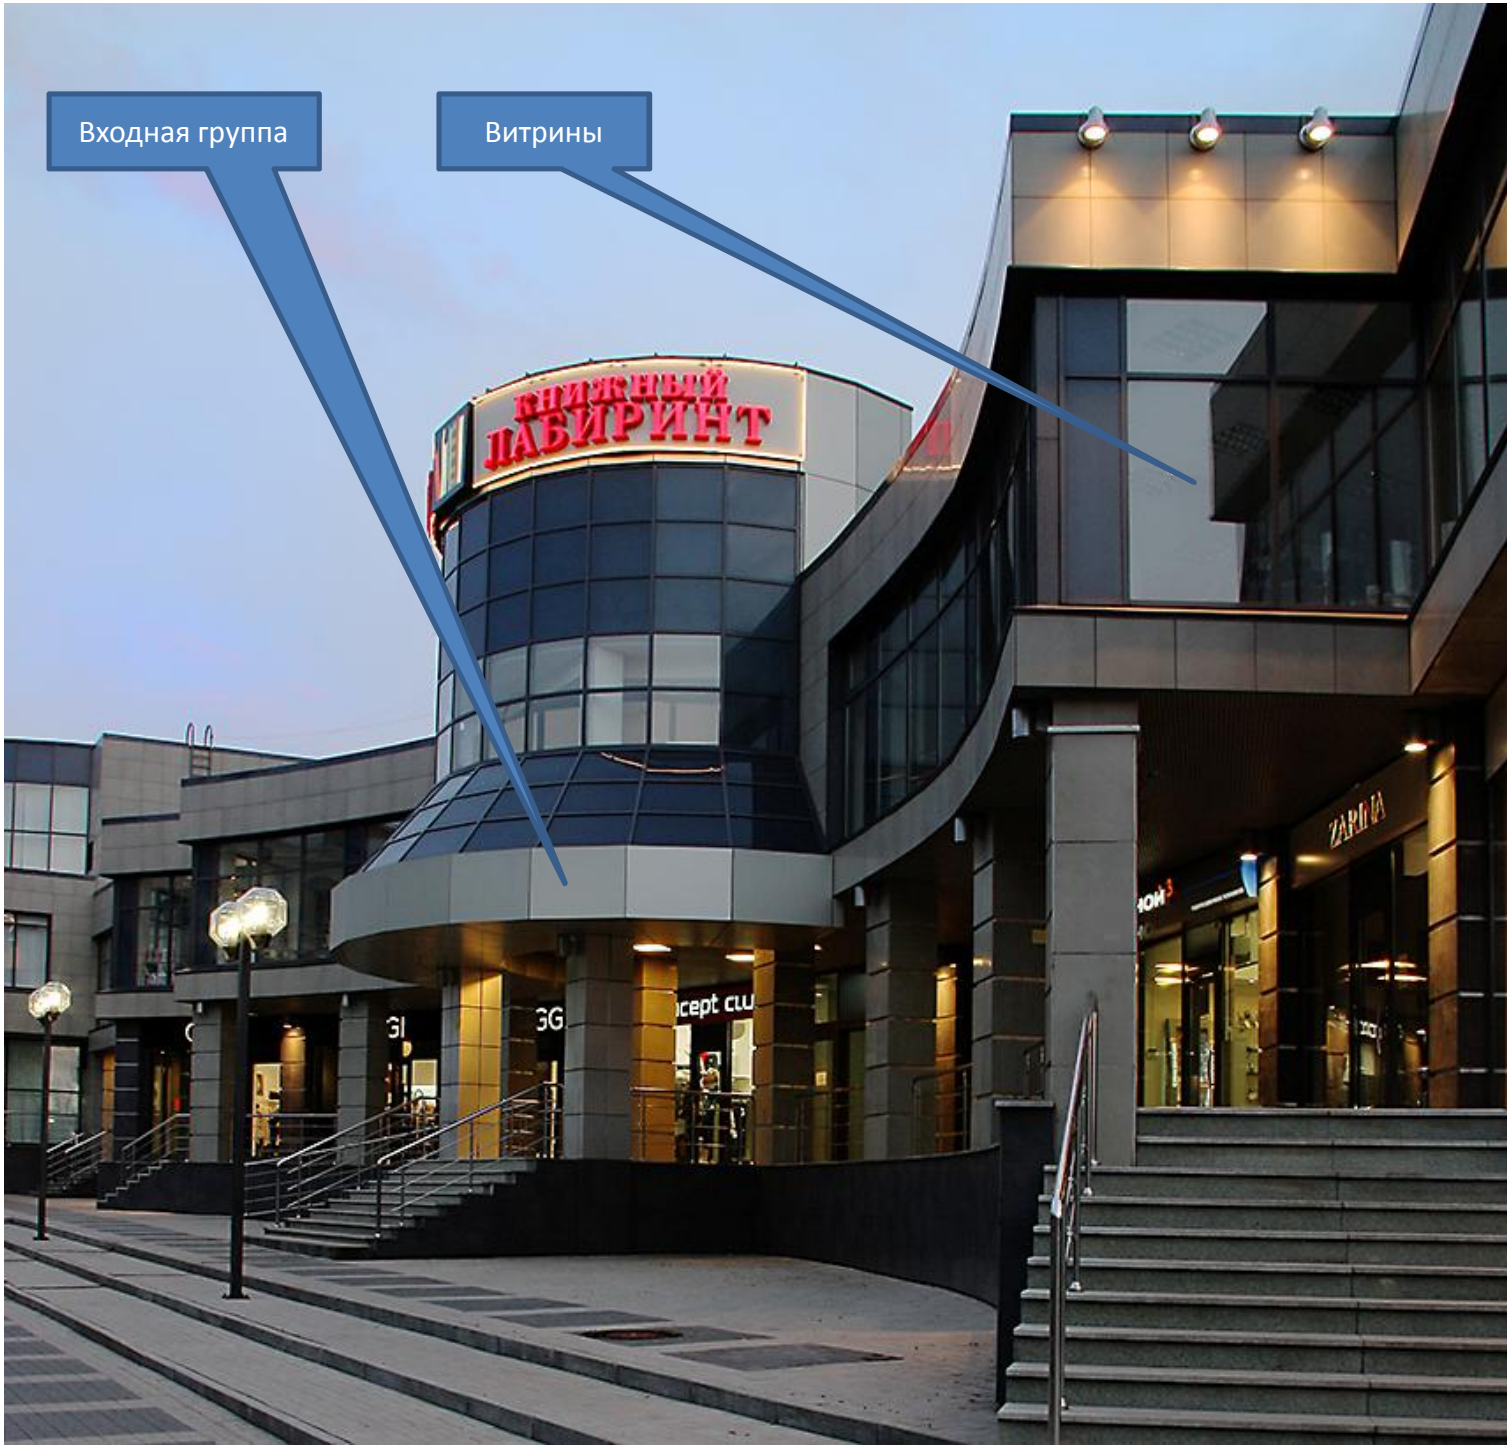

Входная группа

Витрины

БИЗНЕСНЫЙ  
ЛАБИРИНТ

ZARA

concept club

31

30